


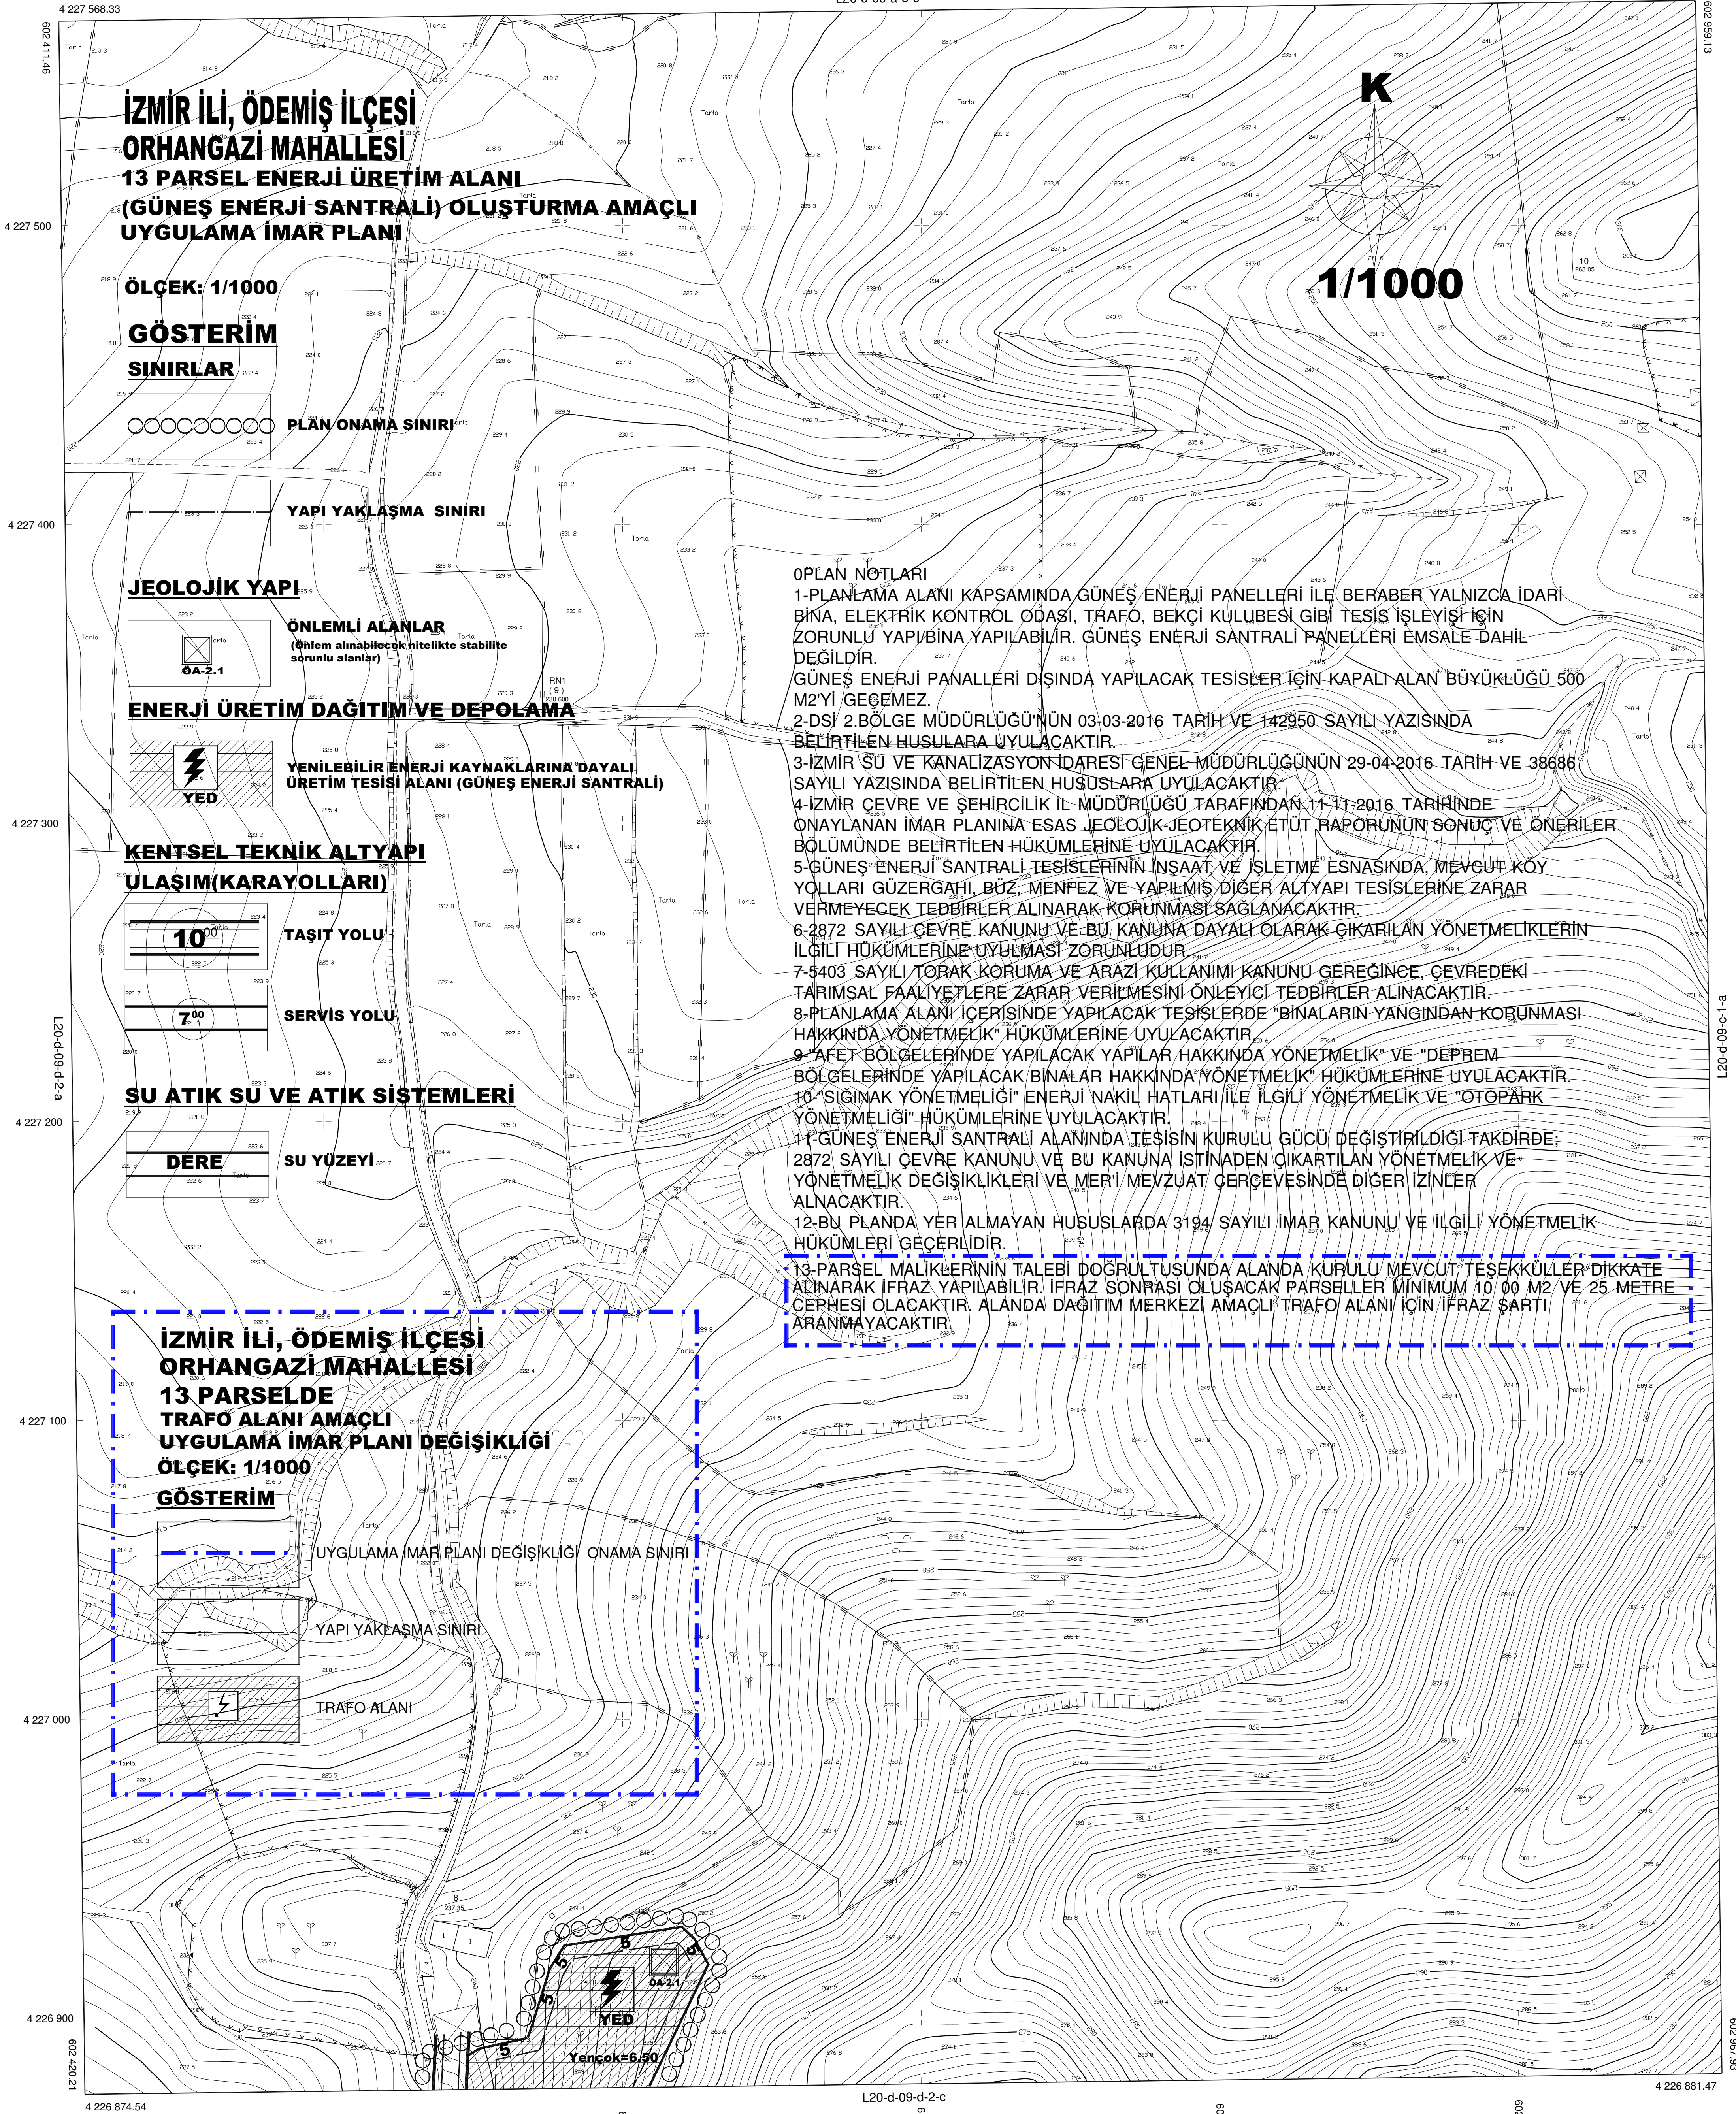

1:1000

01						20
06						
11	D					
16						
21	22	23	24	25		

Koordinatlar ve pafta bölünmesi en son güncellenmiş TUTGA'ya bağlı 2005.0 epöğünde, GRS80 elipsoidi ve Transversal Mercator (TM) izdüşümünde, düzenlenmiştir.

Yüklenici Firma: Grid Harita Planlama İnş. Zir. Denizcilik Mak. San. ve Tic.Ltd.Şti.

MESUL MÜHENDİS

Orman SAĞLAM
Harita MühendisiSahin FİNDIKCI
Harita MühendisiKONTROL
İBB HALIHAZIR HARITA VE APLİKASYON ŞUBE MÜDÜRLÜĞÜEmrah TEPE
Harita MühendisiSerdar GÜL
Harita Mühendisi

ONAY

Yüklenici Grid Harita Planlama İnş. Zir. Denizcilik Mak. San. ve Tic.Ltd.Şti. tarafından yapılan 1 adet halihazır harita incelendi ve onandı.

Aziz KOCAOĞLU
Büyükşehir Belediye Başkanı Y.
M.Kubilay YILDIRIM
Harita ve CBS Dairesi Başkanı

13.10.2016

